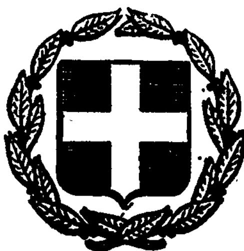


ΕΦΗΜΕΡΙΣ ΤΗΣ ΚΥΒΕΡΝΗΣΕΩΣ
ΤΗΣ ΕΛΛΗΝΙΚΗΣ ΔΗΜΟΚΡΑΤΙΑΣ

ΕΝ ΑΘΗΝΑΙΣ ΤΗ 8 ΔΕΚΕΜΒΡΙΟΥ 1980 | ΤΕΥΧΟΣ ΤΕΤΑΡΤΟΝ | ΑΡΙΘΜΟΣ ΦΥΛΛΟΥ 693

ΠΕΡΙΕΧΟΜΕΝΑ

ΠΟΛΕΟΔΟΜΙΑ

ΑΠΟΦΑΣΕΙΣ

ΑΝΑΚΟΙΝΩΣΕΙΣ

ΠΟΛΕΟΔΟΜΙΑ

ΑΠΟΦΑΣΕΙΣ

Ἀριθ. οἰκ. 382792 (1)

Περὶ τροποποιήσεως τοῦ σχεδίου τῆς Κοινότητας Δροσιᾶς στὸ Ο.Τ. 20 Ν. Ἀττικῆς.

Ο ΝΟΜΑΡΧΗΣ ΑΤΤΙΚΗΣ

Ἔχοντας ὑπ' ὄψη:

1) Τὸν Ν. 3200/55 «περὶ Διοικητικῆς Ἀποκεντρώσεως».

2) Τὸ Ν.Δ. 3620/56 «περὶ συμπληρώσεως διατάξεων περὶ Διοικητικῆς Ἀποκεντρώσεως».

3) Τὶς διατάξεις τοῦ Ν.Δ. 1147/1972 «περὶ Διοικήσεως τῆς Μείζονος Πρωτευούσης».

4) Τὶς διατάξεις τοῦ Β.Δ. 863/1960, ὅπως τροποποιήθηκε καὶ συμπληρώθηκε μέχρι σήμερα καὶ εἰδικότερα τὸ 532/1970 Ν. Δ/γμα καὶ τὸ σὲ ἐκτέλεση τούτου Β. Δ/γμα 712/70 ὅπως τροποποιήθηκε μὲ τὰ 677/71 καὶ 198/72 Β. Δ/τα.

5) Τὴ Α7/13—1/11.12.1972 κοινὴ ἀπόφαση τῶν Ὑπουργῶν παρὰ τῷ Πρωθυπουργῷ. Ἐσωτερικῶν καὶ Δημοσίων Ἔργων «περὶ Ὀργανώσεως τῶν παρὰ τῇ Νομαρχίᾳ Ἀττικῆς καὶ τοῖς Διαμερίσμασιν αὐτῆς Ὑπηρεσιῶν, ἁρμοδιοτήτων Ὑπουργείου Δ.Ε.».

6) Τὴ Α 81177/20.9.1967 κοινὴ ἀπόφαση τοῦ Ἀντιπροέδρου τῆς Κυβερνήσεως καὶ τῶν Ὑπουργῶν Ἐσωτερικῶν, Οἰκονομικῶν καὶ Δημοσίων Ἔργων «περὶ διατηρήσεως συμβουλίων καὶ ἐπιτροπῶν Ν.Π.Δ.Δ. ἁρμοδιότητος ἰδίου Ὑπουργείου».

7) Τὸ 805/1972 Β. Δ/γμα «περὶ καθορισμοῦ τῶν, κατὰ τὴν παρ. 1 τοῦ ἄρθρου 5 τοῦ Ν.Δ. 1147/1972, διατηρουμένων ὑπὲρ τοῦ Νομάρχου Ἀττικῆς ἁρμοδιοτήτων ἐπὶ ἀντικειμένων τοῦ Ὑπουργείου Δημ. Ἔργων καὶ συστάσεως Συμβουλίου Δημοσίων Ἔργων εἰς τὴν Νομαρχίαν Ἀττικῆς καὶ τὰ διαμερίσματα αὐτῆς».

8) Τὴν 8800/18.12.78 ἀπόφαση Νομάρχη Ἀττικῆς «περὶ συγκροτήσεως Συμβουλίου Δημ. Ἔργων».

9) Τὶς 2958/2.5.80 καὶ 7106/10.11.80 Ἐξουσιοδοτικὲς ἀποφάσεις τοῦ Νομάρχη Ἀττικῆς.

10) Τὸν Α.Ν. 314/1968 «περὶ παροχῆς εἰς τὸν Ὑπουργὸν Βορείου Ἑλλάδος καὶ τοὺς Νομάρχας ἁρμοδιότητος ἐπὶ θεμάτων ἐγκρίσεως ἐπεκτάσεως κλπ. σχεδίων πόλεων καὶ κωμῶν, ὡς ἐτροποποιήθη καὶ συνεπληρώθη διὰ τοῦ ὑπ' ἀριθ. 1018/1971 Ν. Δ/τος».

11) Τὸ ἀπὸ 17.7.23 Ν. Δ/γμα «περὶ σχεδίου πόλεων, κωμῶν κλπ.».

12) Τὴν 1/1961 ἐγκύκλιο τοῦ Προϊσταμένου τῆς Ὑπηρεσίας Οἰκισμοῦ τοῦ Ὑπουργείου Δημ. Ἔργων ὡς καὶ τὴν συμπληρωματικὴ ταύτης Ε8/1975 ἐγκύκλιον τοῦ Ὑφυπουργοῦ Δ.Ε.

13) Τὸ Ν. 947/77.

14) Τὴν οἰκ. 121987/18.3.80 εἰσήγηση τμ. Πολ/μίας πρὸς τὸ Σ.Δ.Ε.

15) Τὴ γνωμοδότηση τοῦ Σ.Δ.Ε. ποὺ πάρθηκε στὴ 2η πράξη τῆς 6ης συνεδριάσεως στίς 31.3.80.

16) Τὶς 43/25.6.80. 58/18.8.80 ἀποφάσεις τοῦ κοινοτικοῦ συμβουλίου Δροσιᾶς.

17) Τὴν 382638/11.10.80 εἰσήγηση τοῦ τμ. Πολ/μίας πρὸς τὸ Σ.Δ.Ε.Ν.Α.

18) Τὴ γνωμοδότηση τοῦ Σ.Δ.Ε.Ν.Α. ποὺ πάρθηκε ὁμόφωνα στὶς 15.10.80 στὴν 6η πράξη τῆς 17ης συνεδριάσεως, ἀποφασίζουμε:

Τροποποιοῦμε τὸ σχέδιο τῆς κοινότητας Δροσιᾶς στὸ Ο.Τ. 20: 1) ἀλλάζοντας τὸν προορισμό του, μετατρέποντάς το, ἀπὸ χῶρο γιὰ κοινοτικὸ γραφεῖο σὲ χῶρο γιὰ ἐκκλησία, ἡ ὁποία νὰ ἔχει ἐπιφάνεια τὸ πολὺ μέχρι 210 μ², 2) δημιουργώντας πεζόδρομο πλάτους ἕξι (6.0) μ. ἀνάμεσα στὰ Ο.Τ. 20 καὶ 22 γιὰ τοὺς λόγους ποὺ ἀναφέρονται στὴν 6η πράξη στὴν ἀπὸ 15.10.80 συνεδρίαση τοῦ Σ.Δ.Ε.Ν.Α. καὶ ὅπως φαίνεται στὸ σχέδιο ποὺ συνοδεύει τὴν ἀπόφασή μας.

Ἡ ἀπόφαση αὐτὴ μαζὶ μὲ τὸ τοπ/κὸ διάγραμμα νὰ δημοσιευτοῦν στὴν Ἐφημερίδα τῆς Κυβερνήσεως.


Ἀθῆναι, 12 Νοεμβρίου 1980

Μὲ ἐντολὴ Νομάρχη


Ὁ Προϊστάμενος Τμηματάρχης Πολεοδομίας

καὶ α.α.

ΗΡΩ ΜΠΟΥΡΛΟΥ

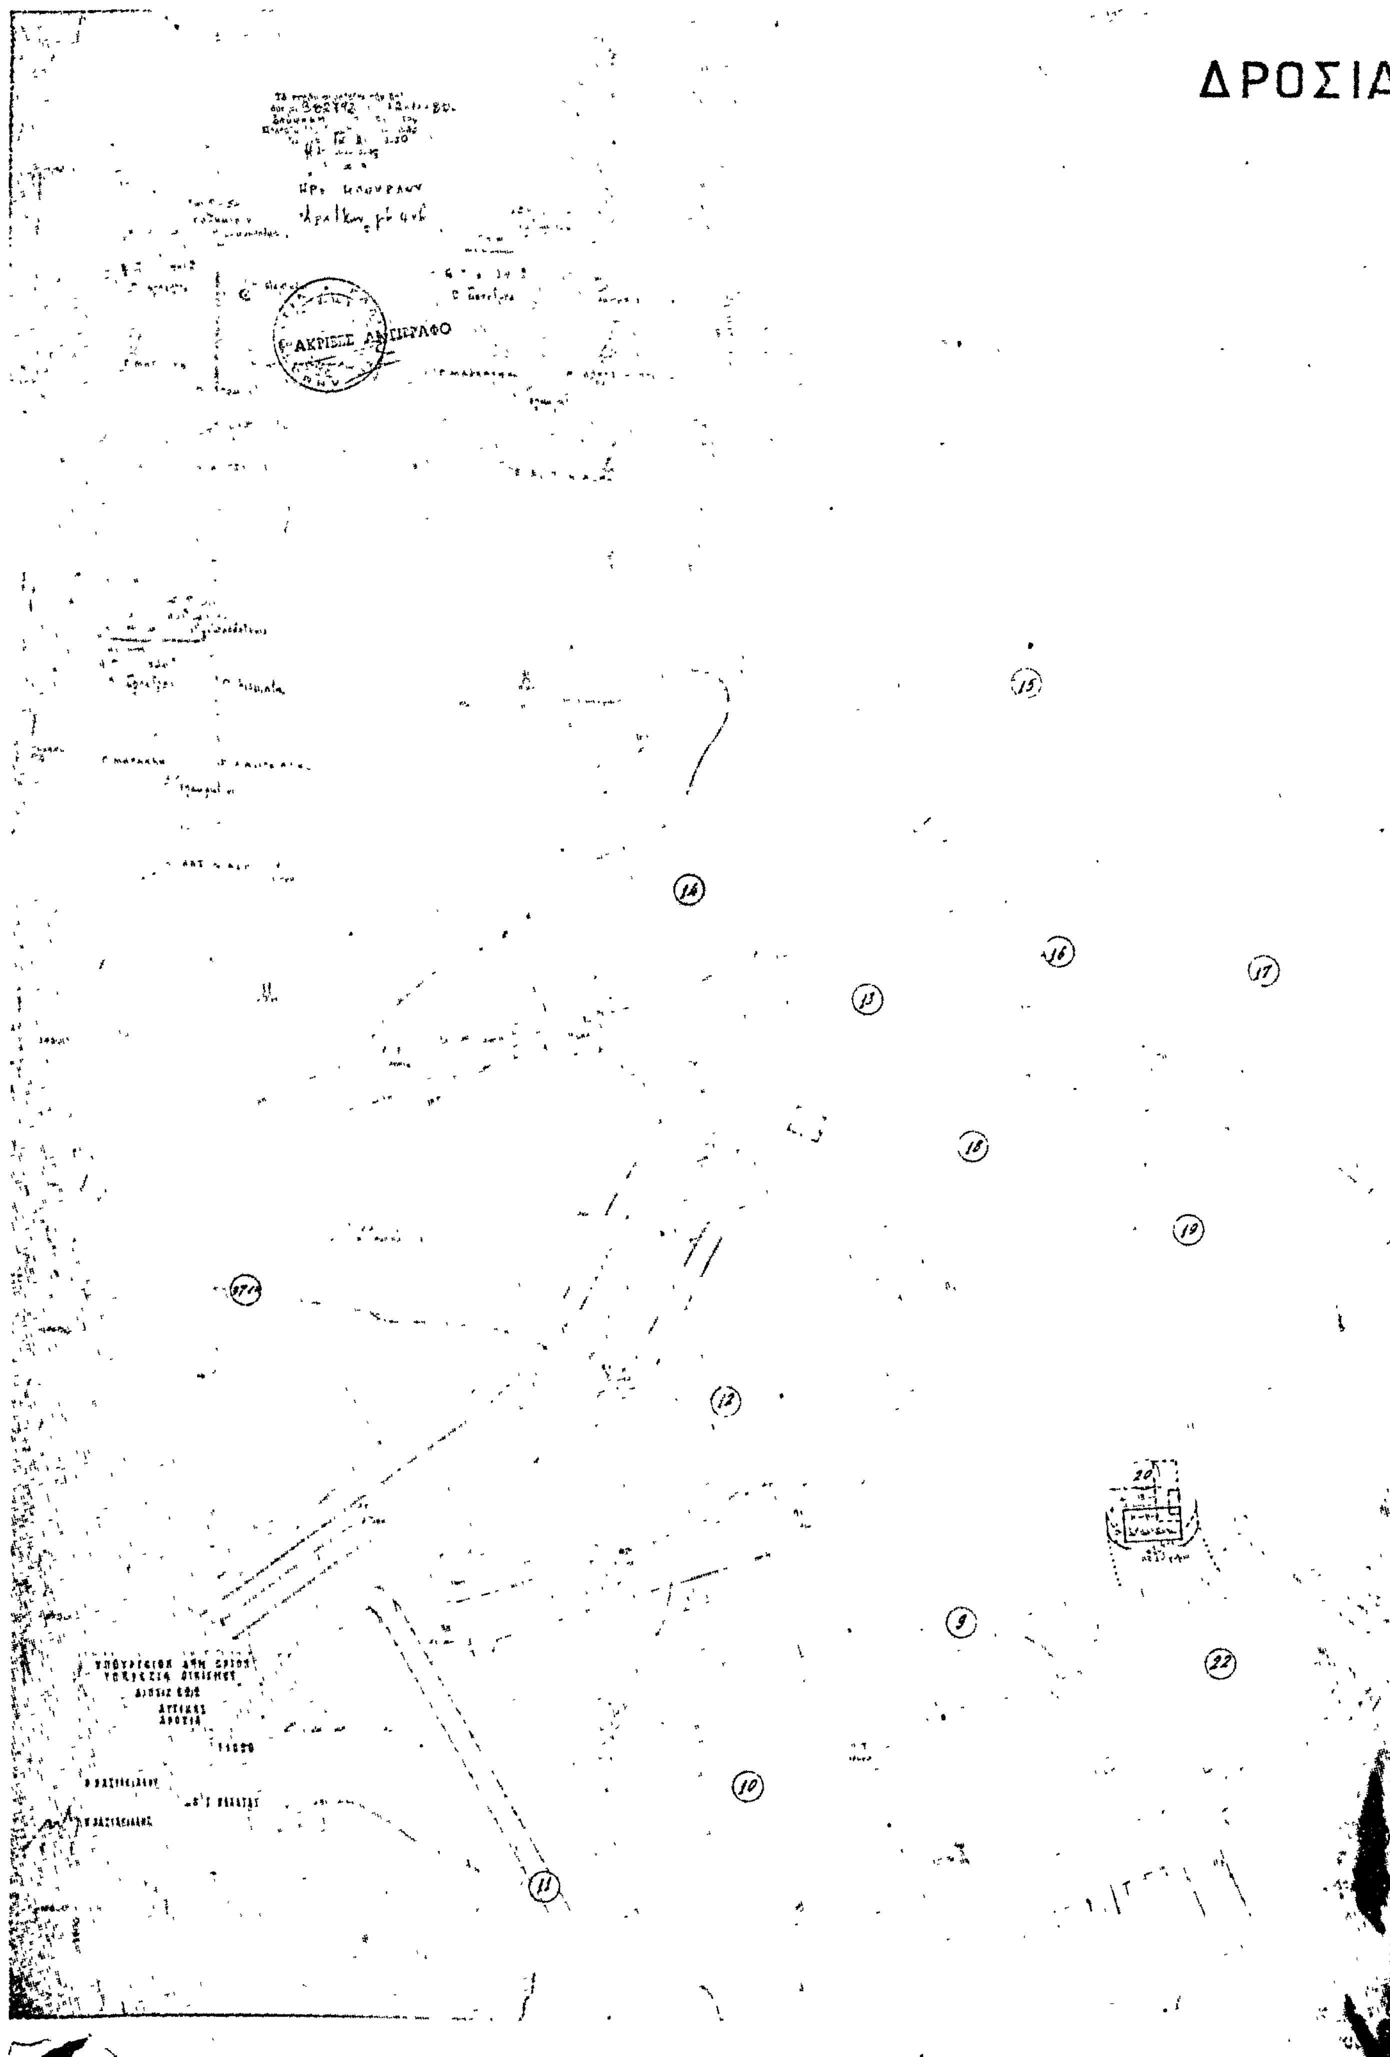
ΔΡΟΣΙ
15
14
16
17
13
18
19
12
20
9
22
10
11

(ΑΤΤΙΚΗΣ)

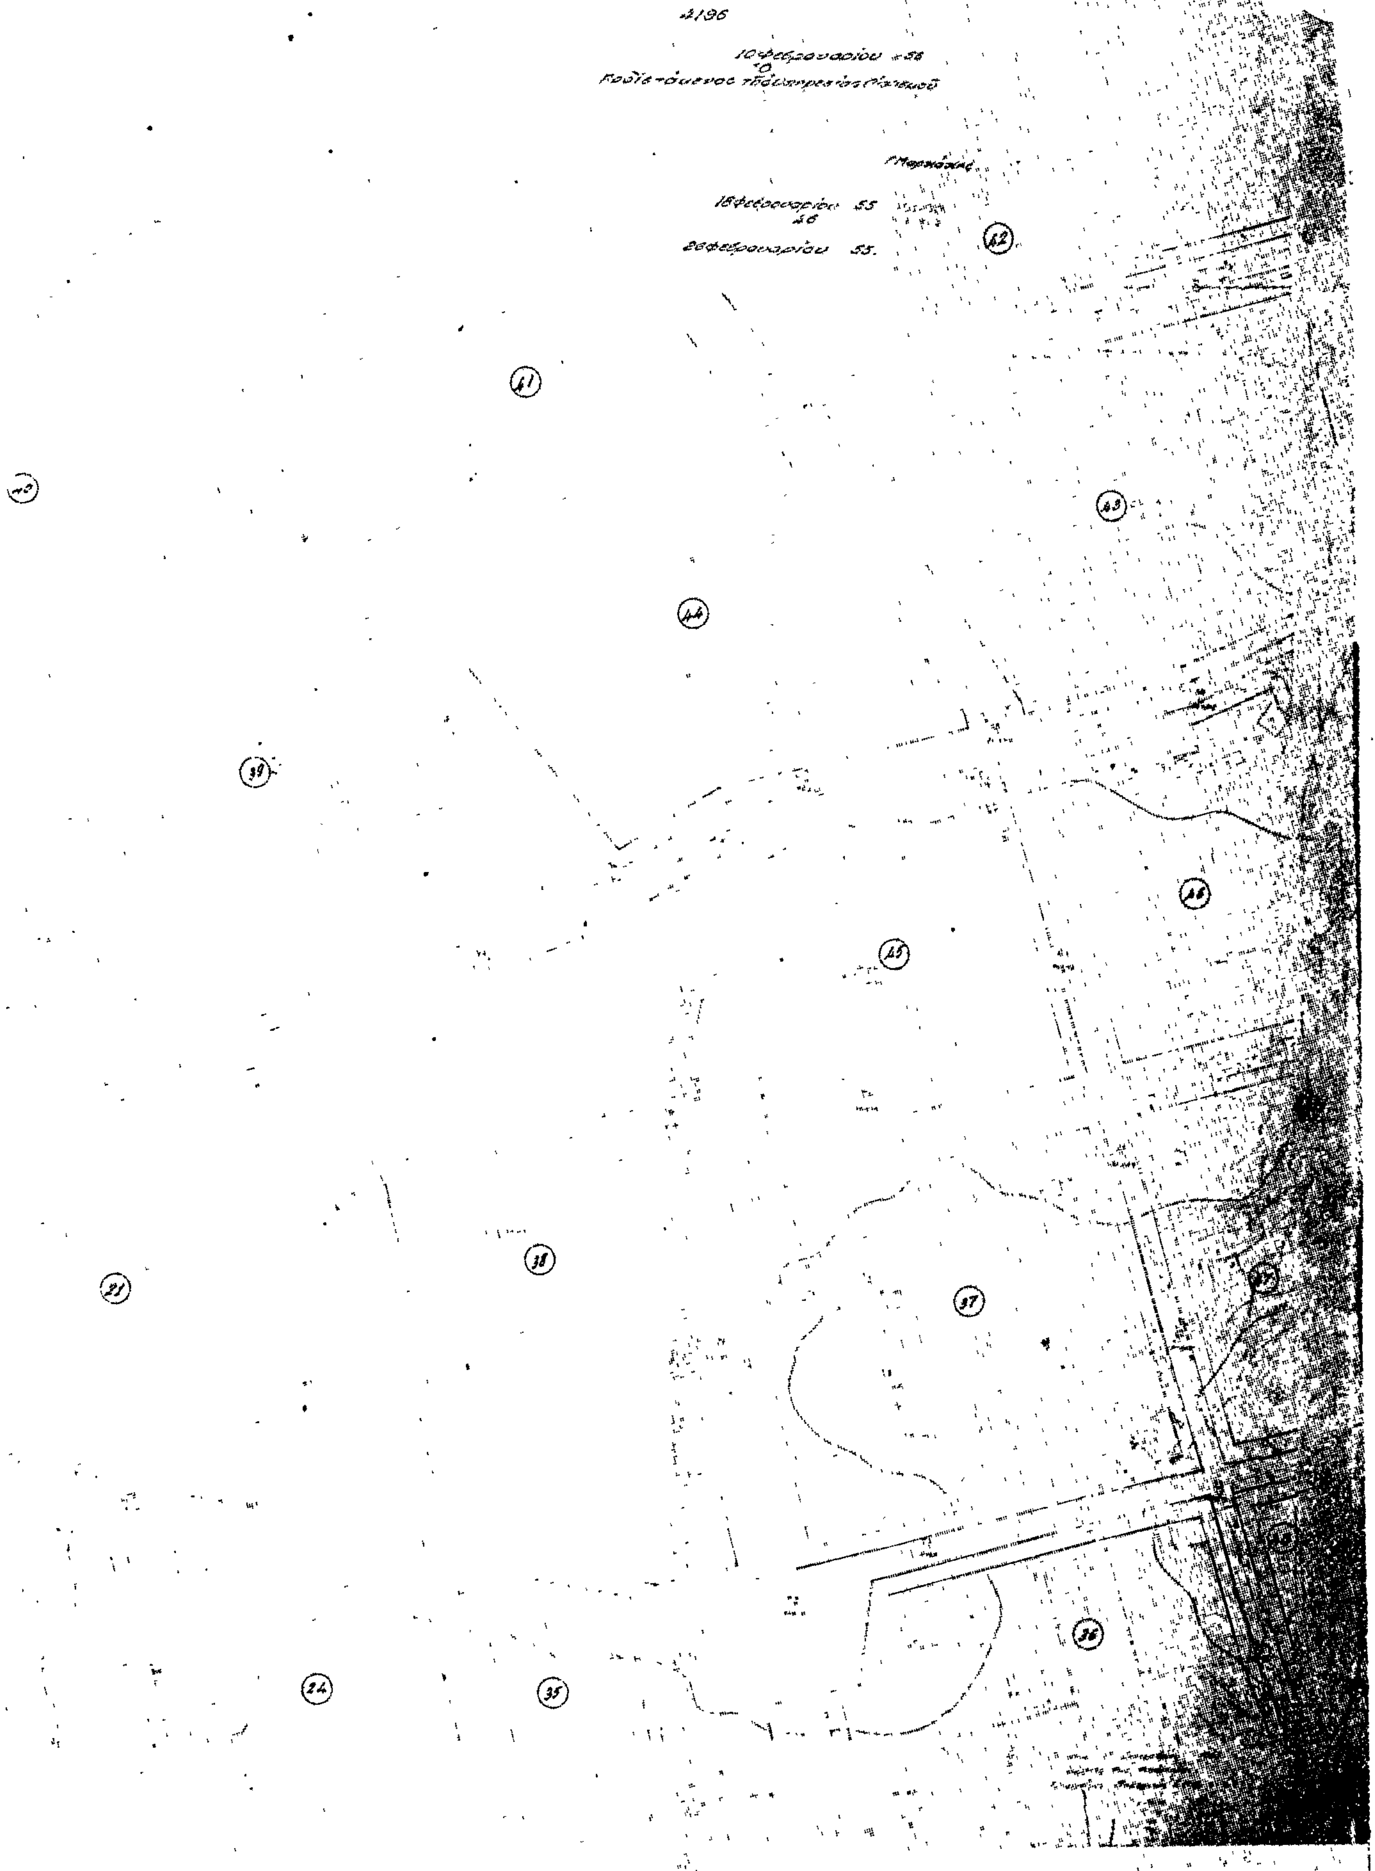

Ἀριθ. οἰκ. 382790 (2)

Περὶ τροποποιήσεως τοῦ σχεδίου τῆς Κοινότητος Γαλατᾶ—Τροιζηνίας σὲ ἀνώνυμον δρόμον κάθετον εἰς τὴν ὁδὸν Κολοκοτρώνη.

Ο ΝΟΜΑΡΧΗΣ ΑΤΤΙΚΗΣ


Ἔχοντες ὑπ' ὄψει:

1) Τὸν Ν. 3200/55 «περὶ Διοικητικῆς Ἀποκεντρώσεως».
2) Τὸ Ν.Δ. 3620/56 «περὶ συμπληρώσεως διατάξεων περὶ Διοικητικῆς Ἀποκεντρώσεως».
3) Τὰς διατάξεις τοῦ Ν.Δ. 1147/1972 «περὶ διοικήσεως τῆς Μείζονος Πρωτευούσης».
4) Τὰς διατάξεις τοῦ Β.Δ. 863/1960, ὡς ἐτροποποιήθη καὶ συνεπληρώθη μέχρι σήμερον καὶ εἰδικώτερον τὸ ὑπ' ἀριθ. 532/70 Ν. Δ/γμα καὶ τὸ εἰς ἐκτέλεσιν τούτου Β. Δ/γμα 712/70 ὡς ἐτροποποιήθη διὰ τῶν ὑπ' ἀριθ. 677/71 καὶ 198/72 Β. Δ/των.
5) Τὴν ὑπ' ἀριθ. Λ7/13-1/11.12.1972 κοινὴν ἀπόφασιν τῶν Ὑπουργῶν παρὰ τῷ Πρωθυπουργῷ, Ἐσωτερικῶν καὶ Δημοσίων Ἔργων «περὶ Ὀργανώσεως τῶν παρὰ τῇ Νομαρχίᾳ Ἀττικῆς καὶ τοῖς Διαμερίσμασιν αὐτῆς, Ὑπηρεσιῶν ἁρμοδιοτήτων Ὑπουργείου Δ.Ε.».
6) Τὴν ὑπ' ἀριθ. Λ 81177/20.9.1967 κοινὴν ἀπόφασιν τοῦ Ἀντιπροέδρου τῆς Κυβερνήσεως καὶ τῶν Ὑπουργῶν Ἐσωτερικῶν, Οἰκονομικῶν καὶ Δημοσίων Ἔργων «περὶ διατηρήσεως συμβουλίων καὶ ἐπιτροπῶν Ν.Π.Δ.Δ. ἁρμοδιότητος ἰδίου Ὑπουργείου».
7) Τὸ ὑπ' ἀριθ. 805/1972 Β. Δ/γμα «περὶ καθορισμοῦ τῶν, κατὰ τὴν παρ. 1 τοῦ ἄρθρου 5 τοῦ Ν.Δ. 1147/1972, διατηρουμένων ὑπὲρ τοῦ Νομάρχου Ἀττικῆς ἁρμοδιοτήτων ἐπὶ ἀντικειμένων τοῦ Ὑπουργείου Δημ. Ἔργων καὶ συστάσεως Συμβουλίου Δημοσίων Ἔργων εἰς τὴν Νομαρχίαν Ἀττικῆς καὶ τὰ διαμερίσματα αὐτῆς.
8) Τὴν ὑπ' ἀριθ. 8800/18.12.1978 ἀπόφασιν Νομάρχου Ἀττικῆς «περὶ συγκροτήσεως Συμβουλίου Δημ. Ἔργων».
9) Τὶς ὑπ' ἀριθ. 2958/2.5.1980 καὶ 7106/10.11.1980 ἐξουσιοδοτικὲς ἀποφάσεις Νομάρχου Ἀττικῆς.
10) Τὸν Α.Ν. 314/1968 «περὶ παροχῆς εἰς τὸν Ὑπουργὸν Βορείου Ἑλλάδος καὶ τοὺς Νομάρχας ἁρμοδιότητος ἐπὶ θεμάτων ἐγκρίσεως ἐπεκτάσεως κτλ. σχεδίων πόλεων καὶ κωμῶν, ὡς ἐτροποποιήθη καὶ συνεπληρώθη διὰ τοῦ ὑπ' ἀριθ. 1018/71 Ν. Δ/τος.
11. Τὸ ἀπὸ 17.7.1923 Ν.Δ. «περὶ σχεδίου πόλεων, κωμῶν κλπ.».
12) Τὴν ὑπ' ἀριθ. 1/1961 ἐγκύκλιον τοῦ Προϊσταμένου τῆς Ὑπηρεσίας Οἰκισμοῦ τοῦ Ὑπουργείου Δημ. Ἔργων ὡς καὶ τὴν συμπληρωματικὴν ταύτης Ε8/1975 ἐγκύκλιον τοῦ Ὑφυπουργοῦ Δ.Ε.
13) Τὸν Ν. 947/77.
14) Τὰς ὑπ' ἀριθ. 34α/78. 52/79 ἀποφάσεις τοῦ Κοινοτικοῦ Συμβουλίου Γαλατᾶ - Τροιζηνίας.
15) Τὴν ὑπ' ἀριθ. 382470/13.10.1980 εἰσήγησιν τοῦ Τμήμ. Πολ/ας Ν.Α. πρὸς τὸ ΣΔΕΝΑ.
16) Τὴν γνωμοδότησιν τοῦ ΣΔΕΝΑ ἡ ὁποία ἐλήφθη ὁμόφωνα στὶς 15.10.1980 μὲ τὴ 5η πρᾶξιν τῆς 17ης συνεδριάσεως, ἀποφασίζομεν:

Τροποποιοῦμεν τὸ σχέδιον τῆς Κοινότητος Γαλατᾶ - Τροιζηνίας εἰς τὸν ἀνώνυμον δρόμον κάθετον εἰς τὴν ὁδὸν Κολοκοτρώνη, ὅπως φαίνεται εἰς τὸ σχέδιον ποὺ συνοδεύει τὴν ἀπόφασίν μας, διὰ τοὺς λόγους ποὺ ἀναφέρονται εἰς τὴν 5ην πρᾶξιν εἰς τὴν ἀπὸ 15.10.1980 γνωμοδότησιν ΣΔΕΝΑ.


Ἡ ἀπόφασις καὶ τὸ Τοπ/κὸν δια/μα νὰ δημοσιευθοῦν εἰς τὴν Ἐφημερίδα τῆς Κυβερνήσεως.


Ἀθῆναι, 12 Νοεμβρίου 1980
Μὲ ἐντολὴ Νομάρχη
Ὁ Πρ/νος Τμηματ. Πολ/ας καὶ ἀ.α.
ΗΡΩ ΜΠΟΥΡΛΟΥ

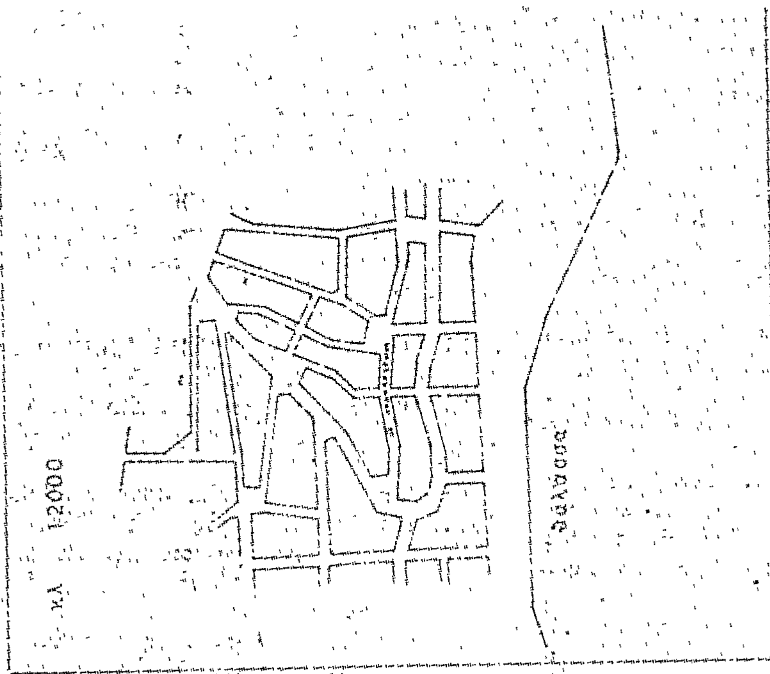

ΡΥΜΟΤΟΜΙΚΟ ΔΙΑΓΡΑΜΜΑ ΓΑΛΑΤΑ ΠΟΡΟΥ

κλ. 1:500

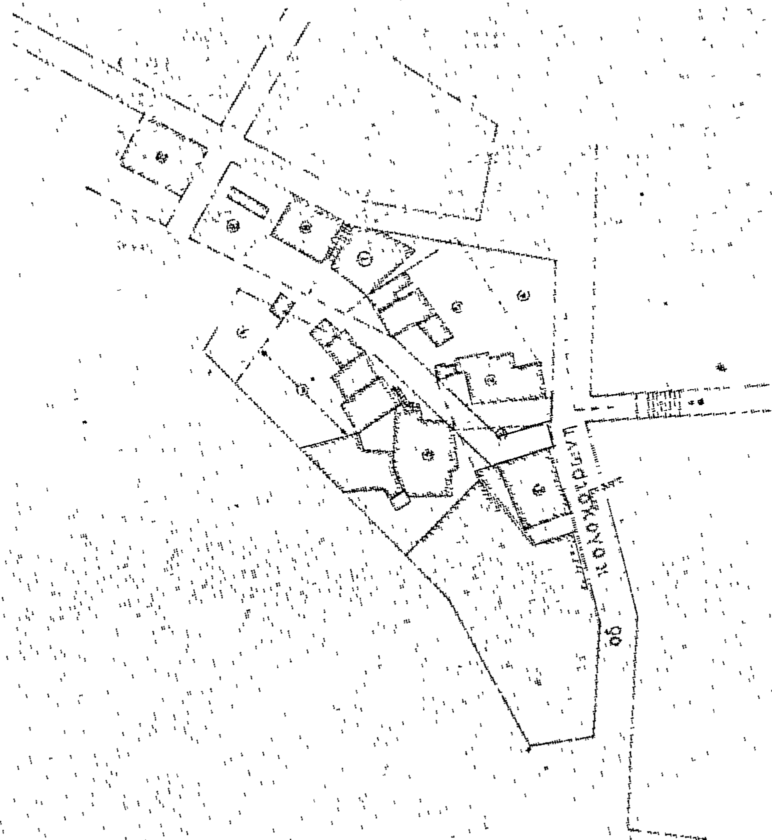

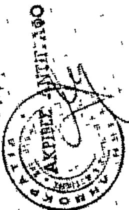

'Αριθ. οίκ. 382789 (3)

Περὶ τροποποιήσεως τοῦ σχεδίου τῆς Κοινότητας Μαγούλας στὰ Ο.Τ. 13, 15, 12 Ν. 'Αττικῆς.

Ο ΝΟΜΑΡΧΗΣ ΑΤΤΙΚΗΣ

"Εχοντες ὑπ' ὄψει:

1) Τὸν Ν. 3200/55 «περὶ Διοικητικῆς 'Αποκεντρώσεως».

2) Τὸ Ν.Δ. 3620/56 «περὶ συμπληρώσεως διατάξεων περὶ Διοικητικῆς 'Αποκεντρώσεως».

3) Τὰς διατάξεις τοῦ Ν.Δ. 1147/1972 «περὶ διοικήσεως τῆς Μείζονος Πρωτευούσης».

4) Τὰς διατάξεις τοῦ Β.Δ. 863/1960, ὡς ἐτροποποιήθη καὶ συνεπληρώθη μέχρι σήμερον καὶ εἰδικώτερον τὸ ὑπ' ἀριθ. 532/70 Ν. Δ/γμα καὶ τὸ εἰς ἐκτέλεσιν τούτου Β. Διάταγμα 712/70 ὡς ἐτροποποιήθη διὰ τῶν ὑπ' ἀριθ. 677/71 καὶ 198/72 Β. Διαταγμάτων.

5) Τὴν ὑπ' ἀριθ. Α7/13—1/11.12.1972 κοινὴν ἀπόφασιν τῶν 'Υπουργῶν παρὰ τῷ Πρωθυπουργῷ, 'Εσωτερικῶν καὶ Δημοσίων "Εργων «περὶ ὀργανώσεως τῶν παρὰ τῇ Νομαρχίᾳ 'Αττικῆς καὶ τοῖς Διαμερίσμασιν αὐτῆς, 'Υπηρεσιῶν ἁρμοδιοτήτων 'Υπουργείου Δ.Ε.».

6) Τὴν ὑπ' ἀριθ. Λ.81177/20.9.1967 κοινὴν ἀπόφασιν τοῦ 'Αντιπροέδρου τῆς Κυβερνήσεως καὶ τῶν 'Υπουργῶν 'Εσωτερικῶν, Οἰκονομικῶν καὶ Δημοσίων "Εργων «περὶ διατηρήσεως συμβουλίων καὶ ἐπιτροπῶν Ν.Π.Δ.Δ. ἁρμοδιότητος ἰδίου 'Υπουργείου».

7) Τὸ ὑπ' ἀριθ. 805/1972 Β. Δ/γμα «περὶ καθορισμοῦ τῶν, κατὰ τὴν παρ. 1 τοῦ ἄρθρου 5 τοῦ Ν.Δ. 1147/1972, διατηρουμένων ὑπὲρ τοῦ Νομάρχου 'Αττικῆς ἁρμοδιοτήτων ἐπὶ ἀντικειμένων τοῦ 'Υπουργείου Δημοσίων "Εργων καὶ συστάσεως Συμβουλίου Δημοσίων "Εργων εἰς τὴν Νομαρχίαν 'Αττικῆς καὶ τὰ διαμερίσματα αὐτῆς.

8) Τὴν ὑπ' ἀριθ. 8800/18.12.1978 ἀπόφασιν τοῦ Νομάρχου 'Αττικῆς «περὶ συγκροτήσεως Συμβουλίου Δημ. "Εργων».

9) Τὶς ὑπ' ἀριθ. 2958/2.5.1980 καὶ 7106/10.11.1980 'Εξουσιοδοτικὲς 'Αποφάσεις τοῦ Νομάρχη 'Αττικῆς.

10) Τὸν Α.Ν. 314/1968 «περὶ παροχῆς εἰς τὸν 'Υπουργὸν Βορείου 'Ελλάδος καὶ τοὺς Νομάρχας ἁρμοδιότητος ἐπὶ θεμάτων ἐγκρίσεως ἐπεκτάσεως κλπ. σχεδίων πόλεων καὶ κωμῶν, ὡς ἐτροποποιήθη καὶ συνεπληρώθη διὰ τοῦ ὑπ' ἀριθ. 1018/71 Ν. Δ/τος.

11) Τὸ ἀπὸ 17.7.23 Ν.Δ. «περὶ σχεδίου πόλεων, κωμῶν κ.λ.π.».

12) Τὴν ὑπ' ἀριθ. 1/1961 ἐγκύκλιον τοῦ Προϊσταμένου τῆς 'Υπηρεσίας Οἰκισμοῦ τοῦ 'Υπουργείου Δημ. "Εργων ὡς καὶ τὴν συμπληρωματικὴν ταύτης Ε8/1975 ἐγκύκλιον τοῦ 'Υφυπουργοῦ Δ.Ε.

13) Τὸ Ν. 947/77.

14) Τὴν ὑπ' ἀριθ. 121314/1.3.1980 εἰσήγησιν τοῦ Τμ. Πολ/ας Ν.Α. πρὸς τὸ Σ.Δ.Ε.Ν.Α.

15) Τὴν γνωμοδότησιν τοῦ Σ.Δ.Ε.Ν.Α. ἡ ὁποία ἐλήφθη ὁμοφώνως εἰς τὰς 19.3.80 μὲ τὴν 1ην πρᾶξιν τῆς 5ης συνεδριάσεως.

16) Τὴν ὑπ' ἀριθ. οἰκ. 382642/30.9.80 εἰσήγησιν τοῦ Τμήμ. Πολ/ας Ν.Α. πρὸς τὸ ΣΔΕΝΑ.

17) Τὴν ὁμόφωνον γνωμοδότησιν τοῦ Σ.Δ.Ε.Ν.Α. ἡ ὁποία ἐλήφθη εἰς τὰς 15.10.80 μὲ τὴν 2αν πρᾶξιν τῆς 17ης συνεδριάσεως, ἀποφασίζομεν:

Τροποποιοῦμεν τὸ σχέδιον τῆς Κοινότητος Μαγούλας εἰς τὰ Ο.Τ. 12, 13 πρὸς τὴν πλευρὰν τῆς πλατείας καὶ εἰς τὸν δρόμον ἀνάμεσα εἰς τὰ Ο.Τ. 13—15 διὰ τοὺς λόγους ποὺ ἀναφέρονται εἰς τὴν ἀπὸ 15.10.80 γνωμοδότησιν τοῦ Σ.Δ.Ε. Ν.Α., ὅπως ἐμφαίνεται εἰς τὸ σχέδιον ποὺ συνοδεύει τὴν ἀπόφασιν.

'Η ἀπόφασις καὶ τὸ σχέδιον ποὺ τὴν συνοδεύει νὰ δημοσιευθοῦν εἰς τὴν 'Εφημερίδα τῆς Κυβερνήσεως.


'Εν 'Αθήναις τῇ 12 Νοεμβρίου 1980
Μὲ ἐντολὴ Νομάρχη
'Ο Προϊστ/νος Τμήμ. Πολ/μίας κ.ἀ.α.
ΗΡΩ ΜΠΟΥΡΛΟΥ

ΚΟΙΝΟΤΗΣ ΜΑΓΟΥΛΑΣ

ΕΝΤΟΣ ΠΟΛΕΩΣ

ΚΛ. 1:500



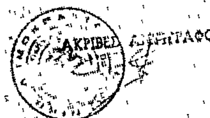

Υπόμνημα Ιδιοκτησιών

1. Σπυρίδων Γιαλιάτης του Ιωάννου [illegible]
2. Σταμάτιος, Δημήτριος, [illegible], Ελένη [illegible] του Μελετίου [illegible]
3. [illegible] σύζυγος [illegible] [illegible]
4. Ευάγγελος Μητρομελέτης του Δημητρίου [illegible]
5. Δημήτριος [illegible] του [illegible]
6. Γεώργιος [illegible] του Μελετίου [illegible]
7. Ευθυμία σύζυγος [illegible] [illegible] [illegible]

Συμβολισμοί κτισμάτων

Ιπ Ισόγειον παλαιόν

Ιν Ισόγειον νέον

ΙΙ Διώροφον

Καταργούμεναι ρυμοτομικαί γραμμαί

Προτεινόμεναι

Βεβαιούμεν

1. [illegible]
2. [illegible]
3. [illegible]

Ο Πρόεδρος της Κοινότητος

ΕΛΕΥΣΙΣ ΑΥΓΟΥΣΤΟΣ 1978

Ο ΣΥΝΤΑΞΑΣ

ΓΕΩΡΓΙΟΣ ΤΣΟΚΑΣ ΠΟΛ. ΜΗΧ/ΚΟΣ

ΑΝΑΚΟΙΝΩΣΕΙΣ

(4)

Περὶ εἰδοποιήσεως τῆς γενομένης παρακαταθέσεως ἀποζημιώσεως τμήματος οἰκοπέδου ἐντὸς τῆς πόλεως Καρπενησίου.

Εἰς ἐκτέλεσιν τῆς ὑπ' ἀριθ. 1498/1975 ἀποφάσεως τοῦ Συμβουλίου Ἐπικρατείας, διὰ τῆς ἀπὸ 26/21.10.1976 συμπληρωματικῆς πράξεως τακτοποιήσεως καὶ ἀναλογισμοῦ ἀποζημιώσεως οἰκοπέδων τῆς Διευθύνσεως Τεχνικῶν Ὑπηρεσιῶν Νομοῦ Εὐρυτανίας, κυρωθείσης διὰ τῆς ὑπ' ἀριθμὸν πρωτ. 4580/20.12.76 ἀποφάσεως τοῦ Νομάρχου Εὐρυτανίας, προσκυροῦται εἰς τὸ ἐντὸς τοῦ ἐγκεκριμένου σχεδίου τῆς πόλεως Καρπενησίου ὑπ' ἀριθ. 213 (ΟΤ. 21Α) οἰκοπέδου τοῦ ἰδιοκτήτου Γεωργίου Ν. Παπαδογούλα. ὡς τοῦτο ἀπεικονίζεται εἰς τὸ συνοδεῦον τὴν ἀνωτέρω πρᾶξιν ἀπὸ 21.10.1976 τοπογραφικὸν διάγραμμα τοῦ τοπογράφου Μηχανικοῦ Ἀνθίμου Χαλιάσου οἰκοπέδου τμήματος ἐκ τῆς ὑπ' ἀριθ. 215 ἰδιοκτησίας τοῦ 21Α οἰκ. τετρ. φερομένης ἐπ' ὀνόματι κληρονόμων Ζωῆς χήρας Χαρ. Εὐαγγελοδήμου ὑπὸ στοιχεῖα Δ, Ε, Ζ, Η, Θ, Δ, καὶ ἐμβαδοῦ 28,40 μ². Δυνάμει τῆς ὑπ' ἀριθ. 3/1980 ἀποφάσεως τοῦ Μονομελοῦς Πρωτοδικείου Εὐρυτανίας καθωρίσθη διὰ τὸ ἀνωτέρω τμῆμα ἡ προσωρινὴ τιμὴ μονάδος ἀποζημιώσεως εἰς δραχμὰς 1.600 κατὰ μ².

Ὁ Γεώργιος Ν. Παπαδογούλας ἰδιοκτήτης τοῦ ὑπ' ἀριθ. 213 ὡς ἄνω οἰκοπέδου ὑπὲρ οὗ ἡ ἀπαλλοτρίωσις εἰδοποιεῖ ὅτι κατέθεσεν εἰς τὸ Ταμεῖον Παρακαταθηκῶν καὶ Δανείων γραφεῖον Παρακαταθηκῶν Καρπενησίου τὸ ἰσόποσον ποσὸν τῆς ἀποζημιώσεως ἐκ δραχμῶν σαράντα πέντε χιλιάδων τετρακοσίων πενῆντα (45.450) πλέον τοῦ φόρου μεταβιβάσεως εἰς Οἰκονομικὴν Ἐφορίαν Καρπενησίου (ΦΜ 212 11.11.1980) ἐκδοθέντος πρὸς τοῦτο τοῦ ὑπ' ἀριθ. 5719/1980 γραμματίου συστάσεως παρακαταθήκης δι' ἀποζημίωσιν τοῦ προσκυρωθέντος ἐκ τῆς ὑπ' ἀριθ. 215 ἰδιοκτησίας τμήματος ἐμβαδοῦ 28,40 μ² ὑπὲρ τῶν φερομένων ὡς ἰδιοκτητῶν κληρονόμων Ζωῆς χήρας Χαρ. Εὐαγγελοδήμου, ἢ παντὸς ἑτέρου ἀναγνωρισθησομένου ἁρμοδίως ὡς δικαιούχου τῆς καθορισθείσης κατὰ τὰ ἄνω ἀποζημιώσεως. Τὸ ἐκδοθὲν ὡς ἄνω γραμμάτιον ὑπ' ἀριθ. 5719/1980 (ἐν πρωτοτύπω) κατετέθη κατὰ τὸν Νόμον εἰς τὸ Ταμεῖον Παρακαταθηκῶν καὶ Δανείων Γραφεῖον Παρακαταθηκῶν Καρπενησίου.

Ἤδη εἰδοποιοῦνται οἱ δικαιοῦχοι τοῦ προσκυρωμένου ὡς ἄνω τμήματος οἰκοπέδου περὶ τῆς γενομένης παρακαταθέσεως πρὸς γνῶσιν καὶ διὰ τὰς νομίμους συνεπείας, ἐπιφυλασσομένου παντὸς δικαιώματος περὶ τῆς γενομένης παρακαταθέσεως.

Ἐν Καρπενησίῳ τῇ 12 Νοεμβρίου 1980

Ὁ πληρεξούσιος Δικηγόρος
ΕΛΕΥΘΕΡΙΟΣ Κ. ΠΑΠΑΚΑΡΥΑΣ

(Ἀριθ. τριπλ. Γ' Δημ. Ταμείου Ἀθηνῶν 31376/21.11.80).